



1 F 平面図	縮尺 0 5 10 15 20 25m 1/600	学校名 松波中学校	都道府県	市町村	学校	整理番号 984
			17	463	5001	

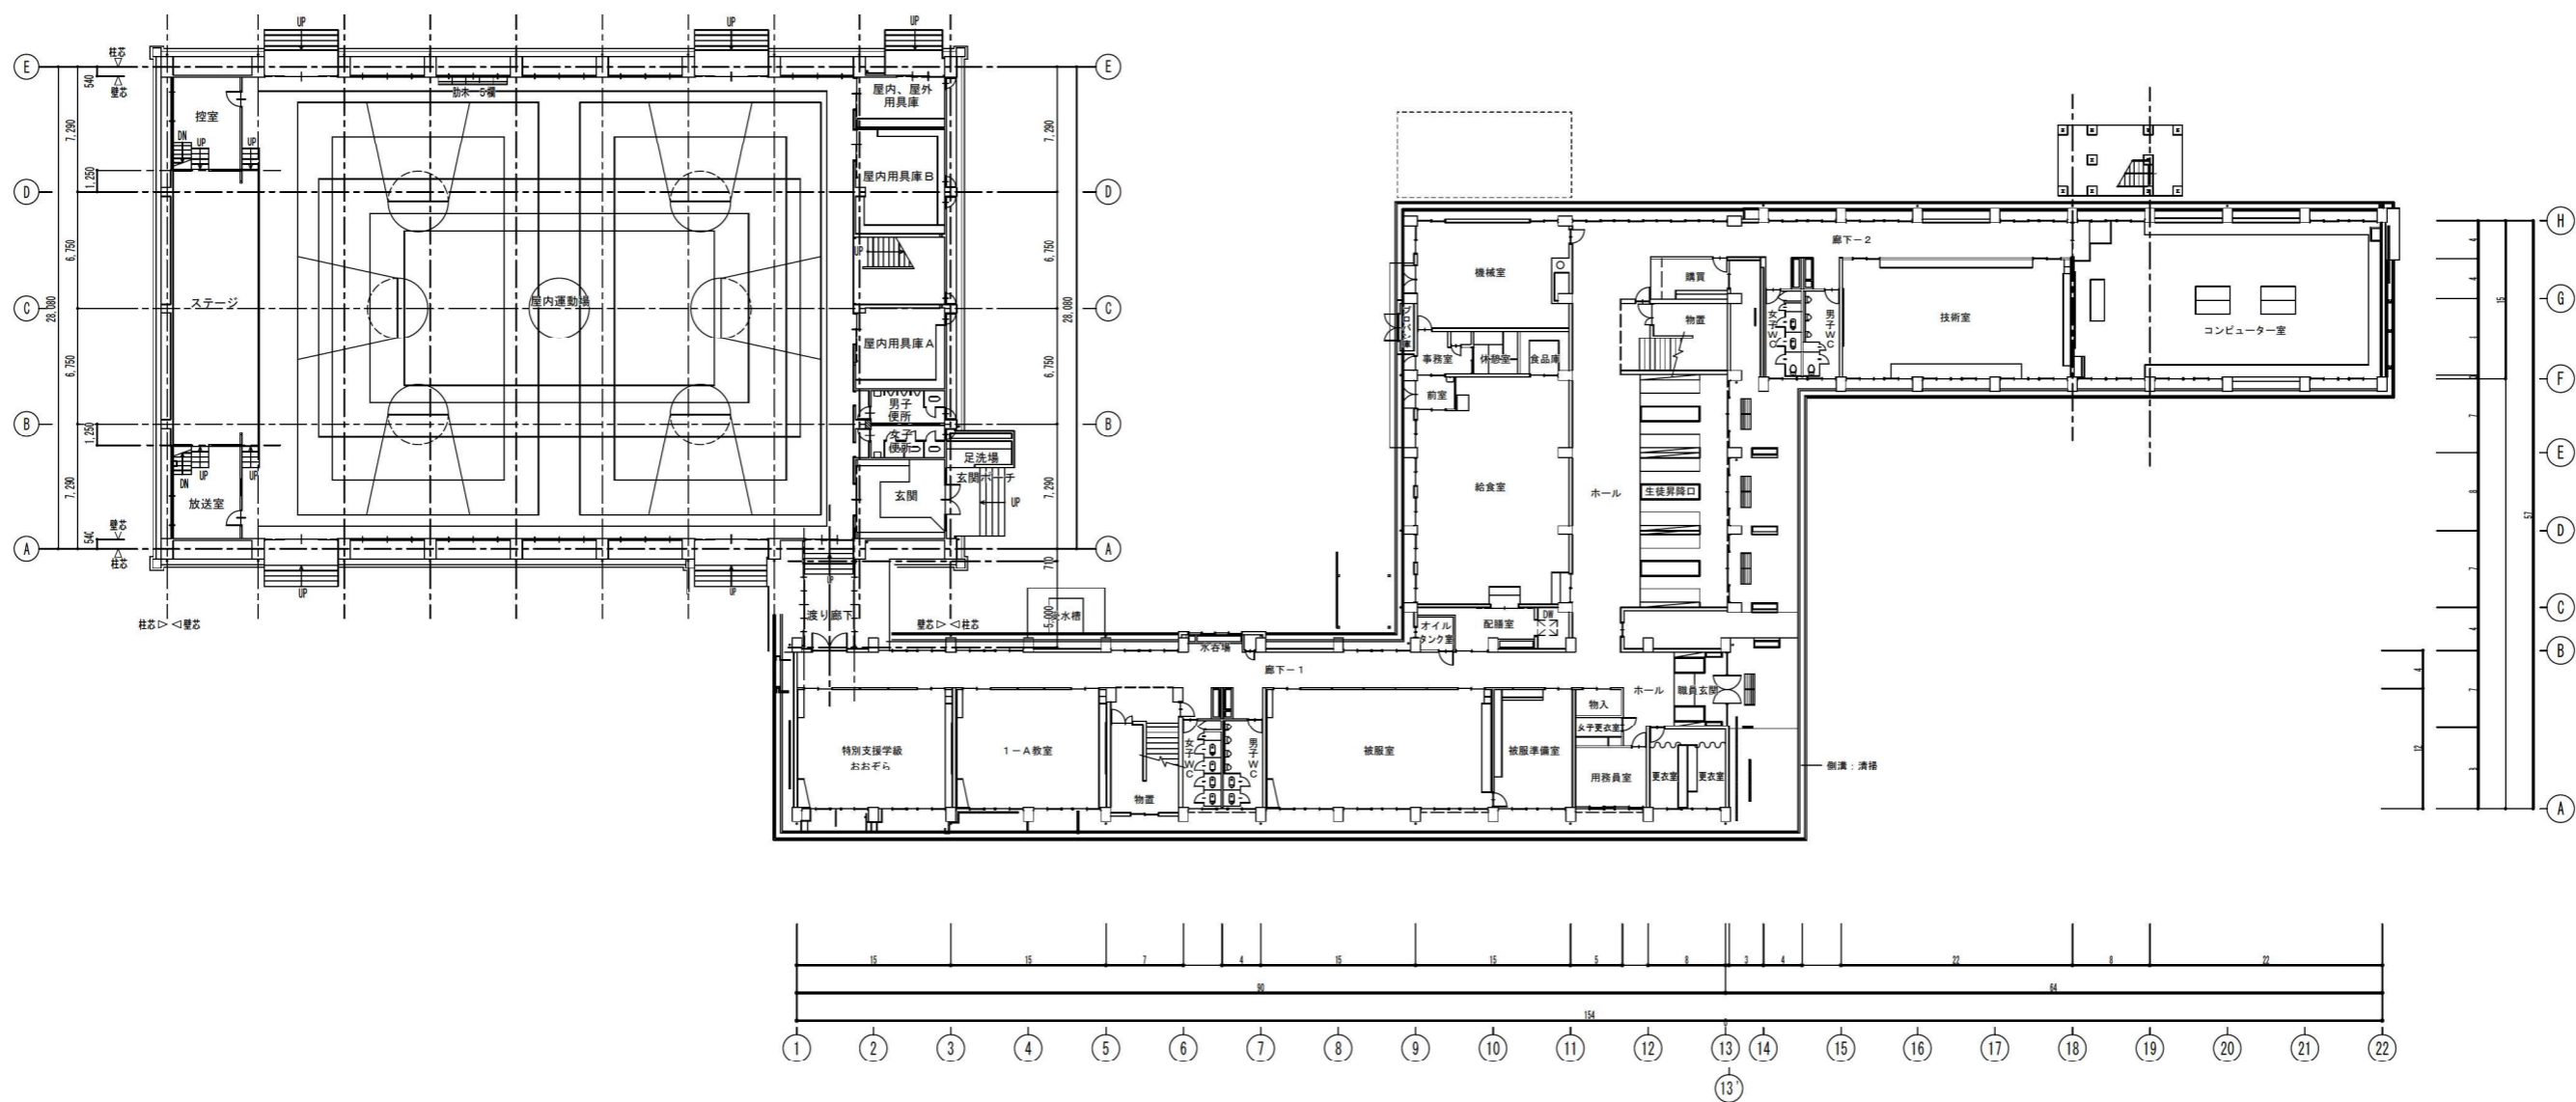


1階平面図

2F平面図	縮尺 0 5 10 15 20 25m 1/600	学校名 松波中学校	都道府県	市町村	学校	整理番号 984
			17	463	5001	

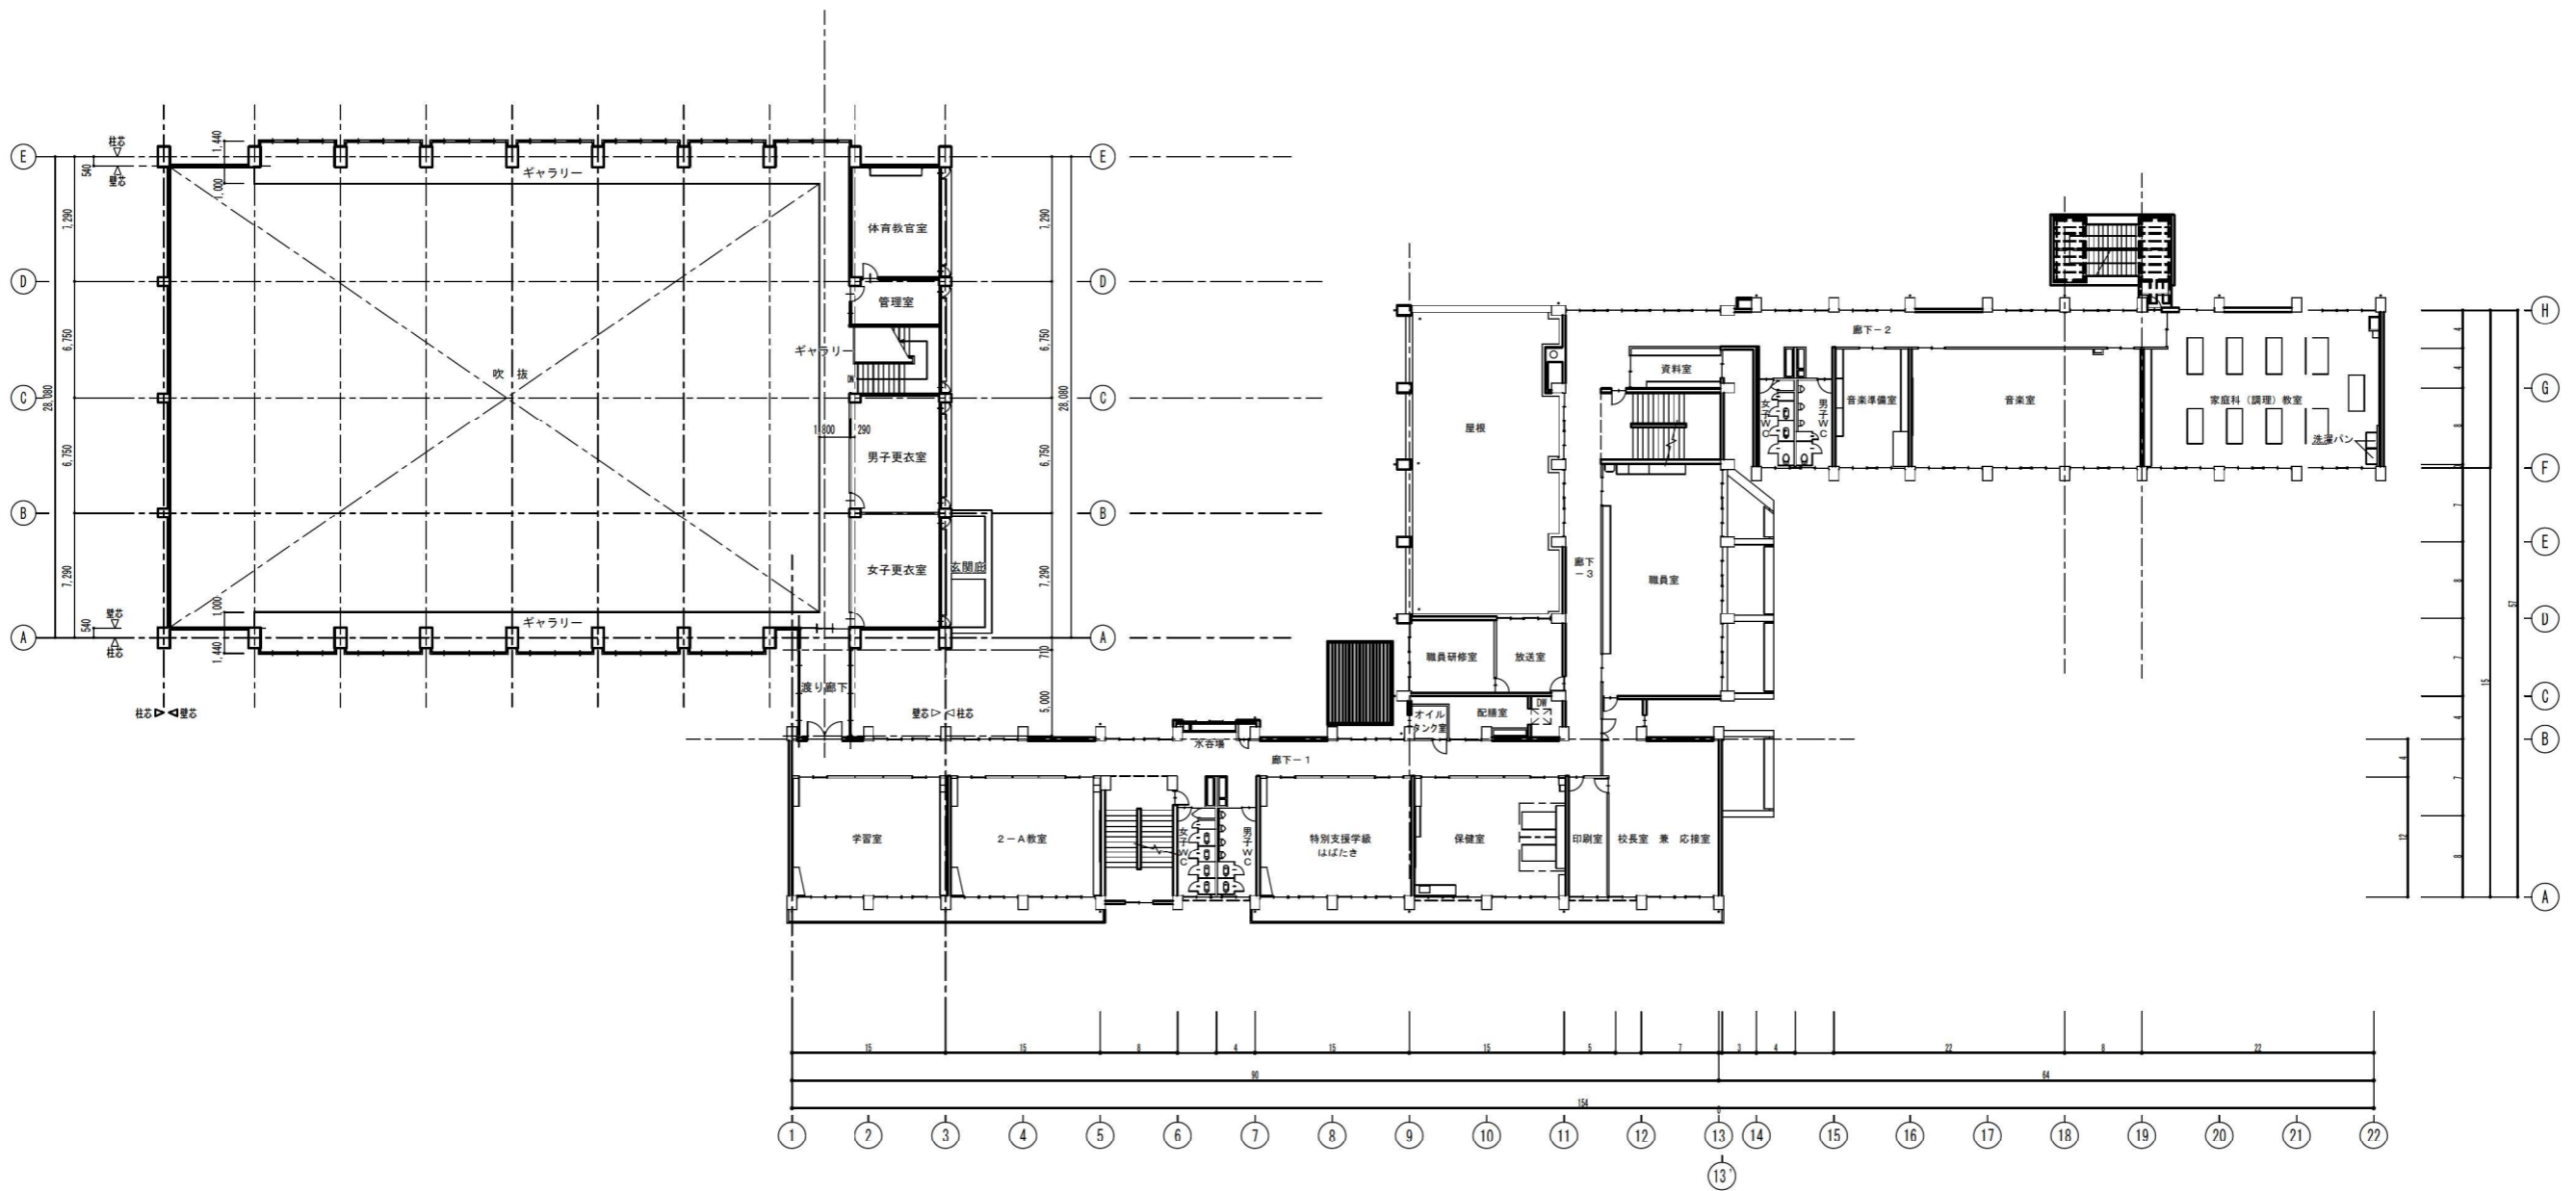

2階平面図

3 F 平面図	縮尺 0 5 10 15 20 25m 1/600	学校名 松波中学校	都道府県	市町村	学校	整理番号 984
			17	463	5001	

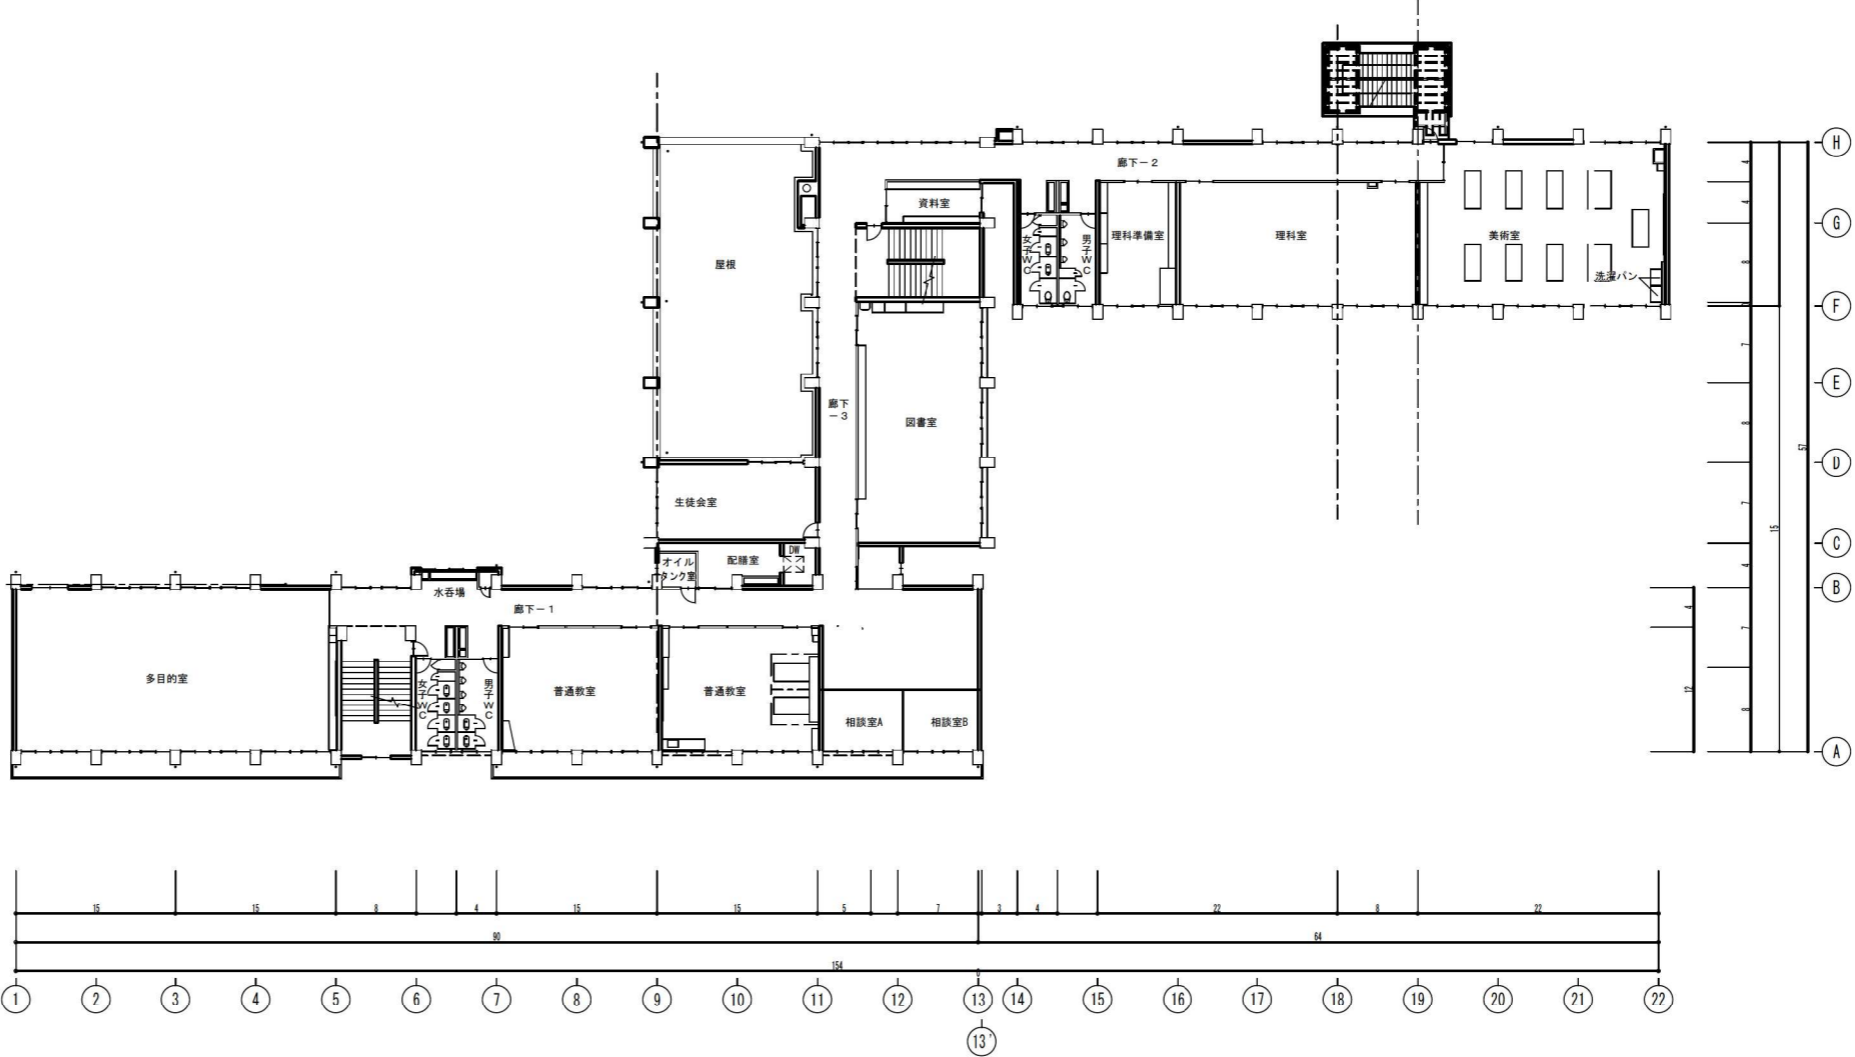

3階平面図