



屋根勾配 面流れ
1/90 1/72

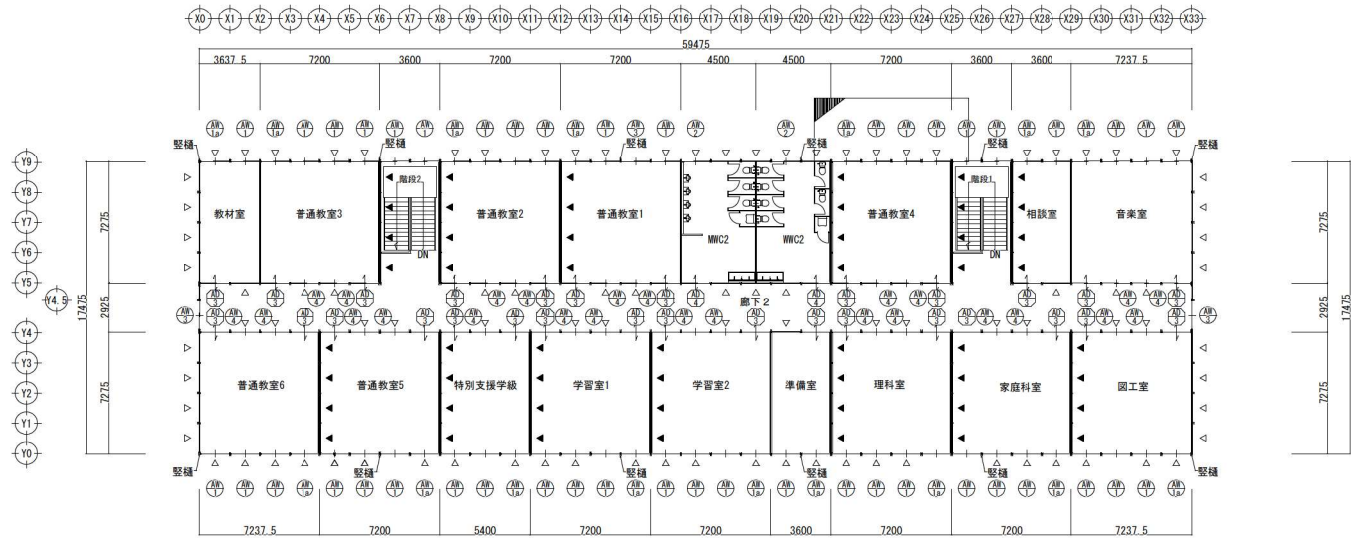


2階平面図 1:300
△:印は雙ブレースを示す(仮)

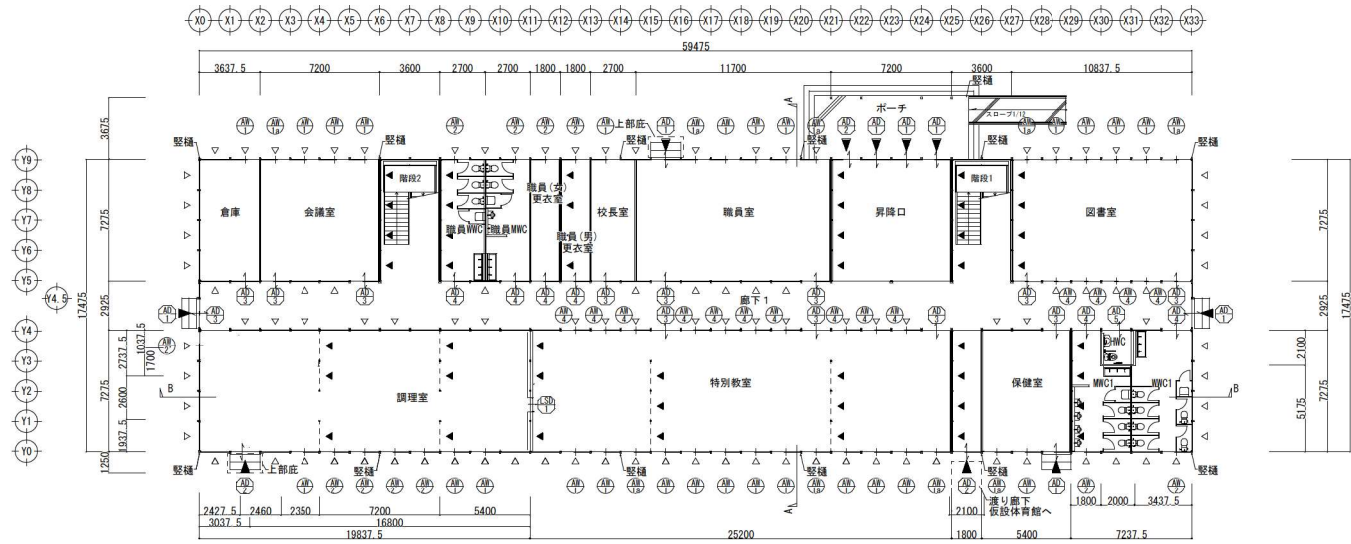

1階平面図 1:300
▲:印は建物出入りを示す
△:印は雙ブレースを示す(仮)

訂正事項	年月日	担当	工事名称: 松波小学校仮設校舎・仮設体育館賃貸借	受領印		
	年月日	担当			図面名称: 平面図	縮尺: 1/300(A3)
	年月日	担当			作成年月日:	管理番号: **-****
	年月日	担当			図面番号: A-04	年 月 日

質問回答資料 3

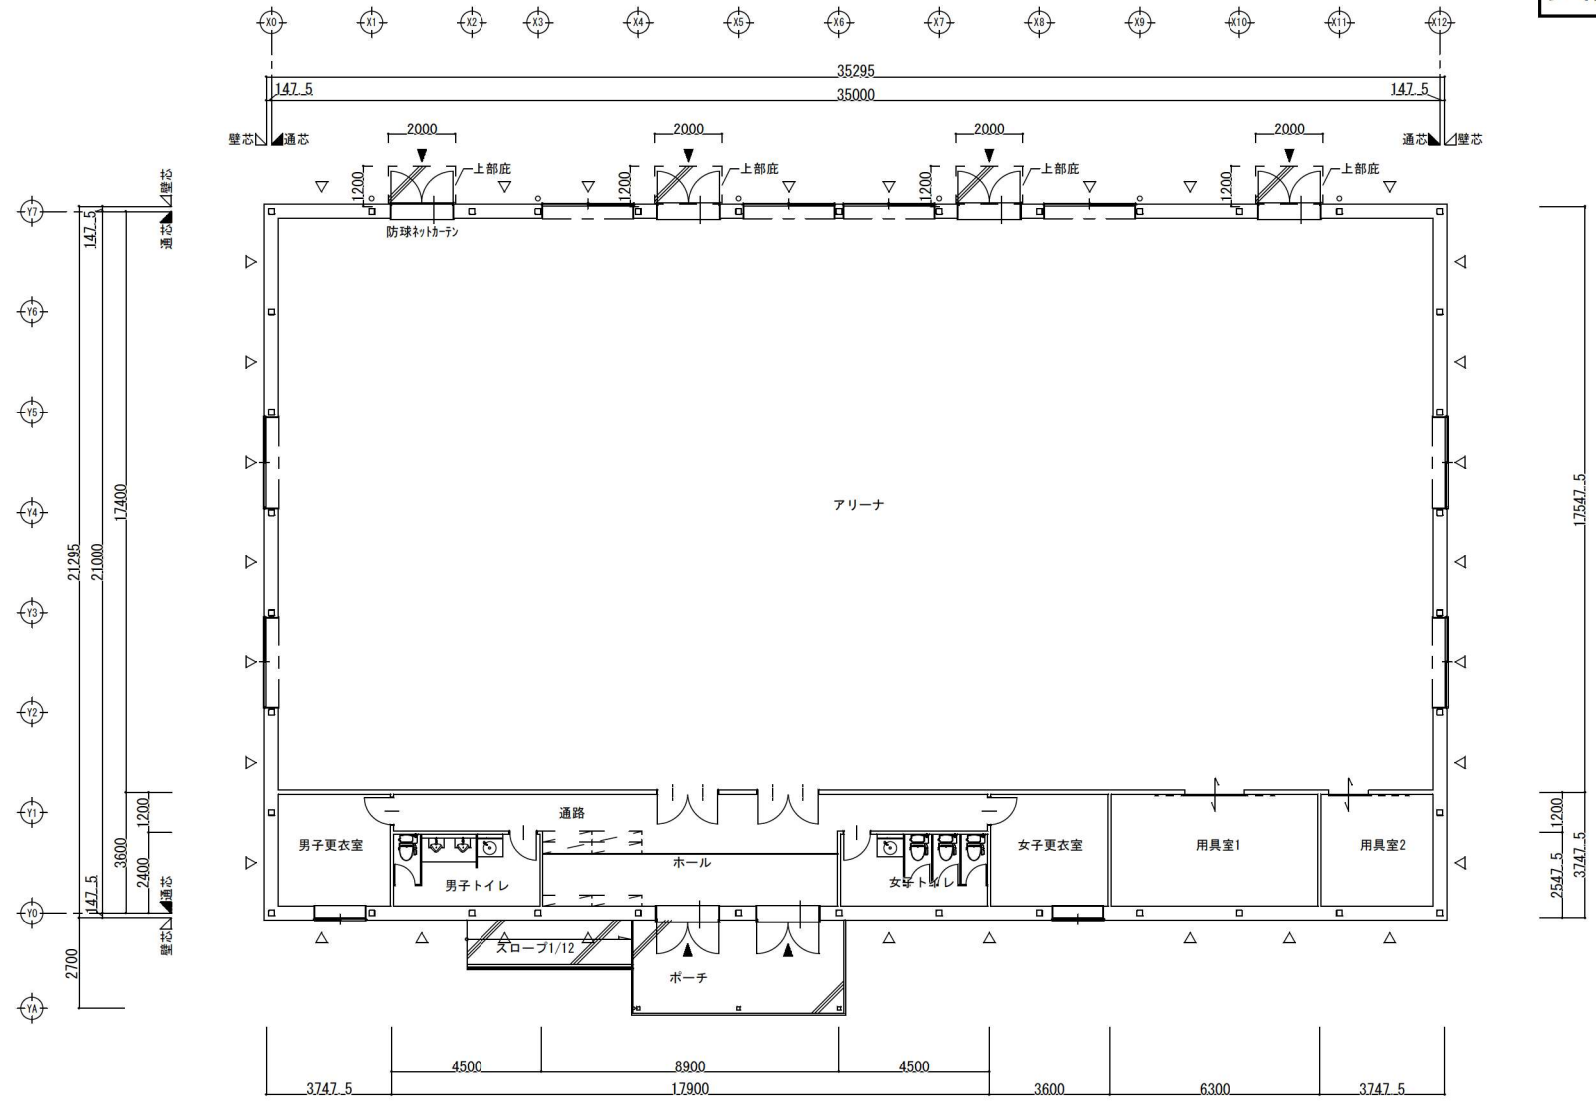

平面図 S=1:150
 ▲印は出入口を示す
 △印はプレースを示す(予定)

訂正事項	年月日	担当						工事名称:	松波小学校仮設校舎・仮設体育館貫貸借	受領印
								図面名称:		
								作成年月日:	管理番号:	図面番号:
									-*	A-02
										年 月 日