



| | | | | | | |
|---------|------------------------------|--------------|------|-----|------|-------------|
| 1 F 平面図 | 縮尺 0 5 10 15 20m 1/500 | 学校名 松波小学校 | 都道府県 | 市町村 | 学校 | 整理番号 981 |
| | | | 17 | 463 | 1501 | |



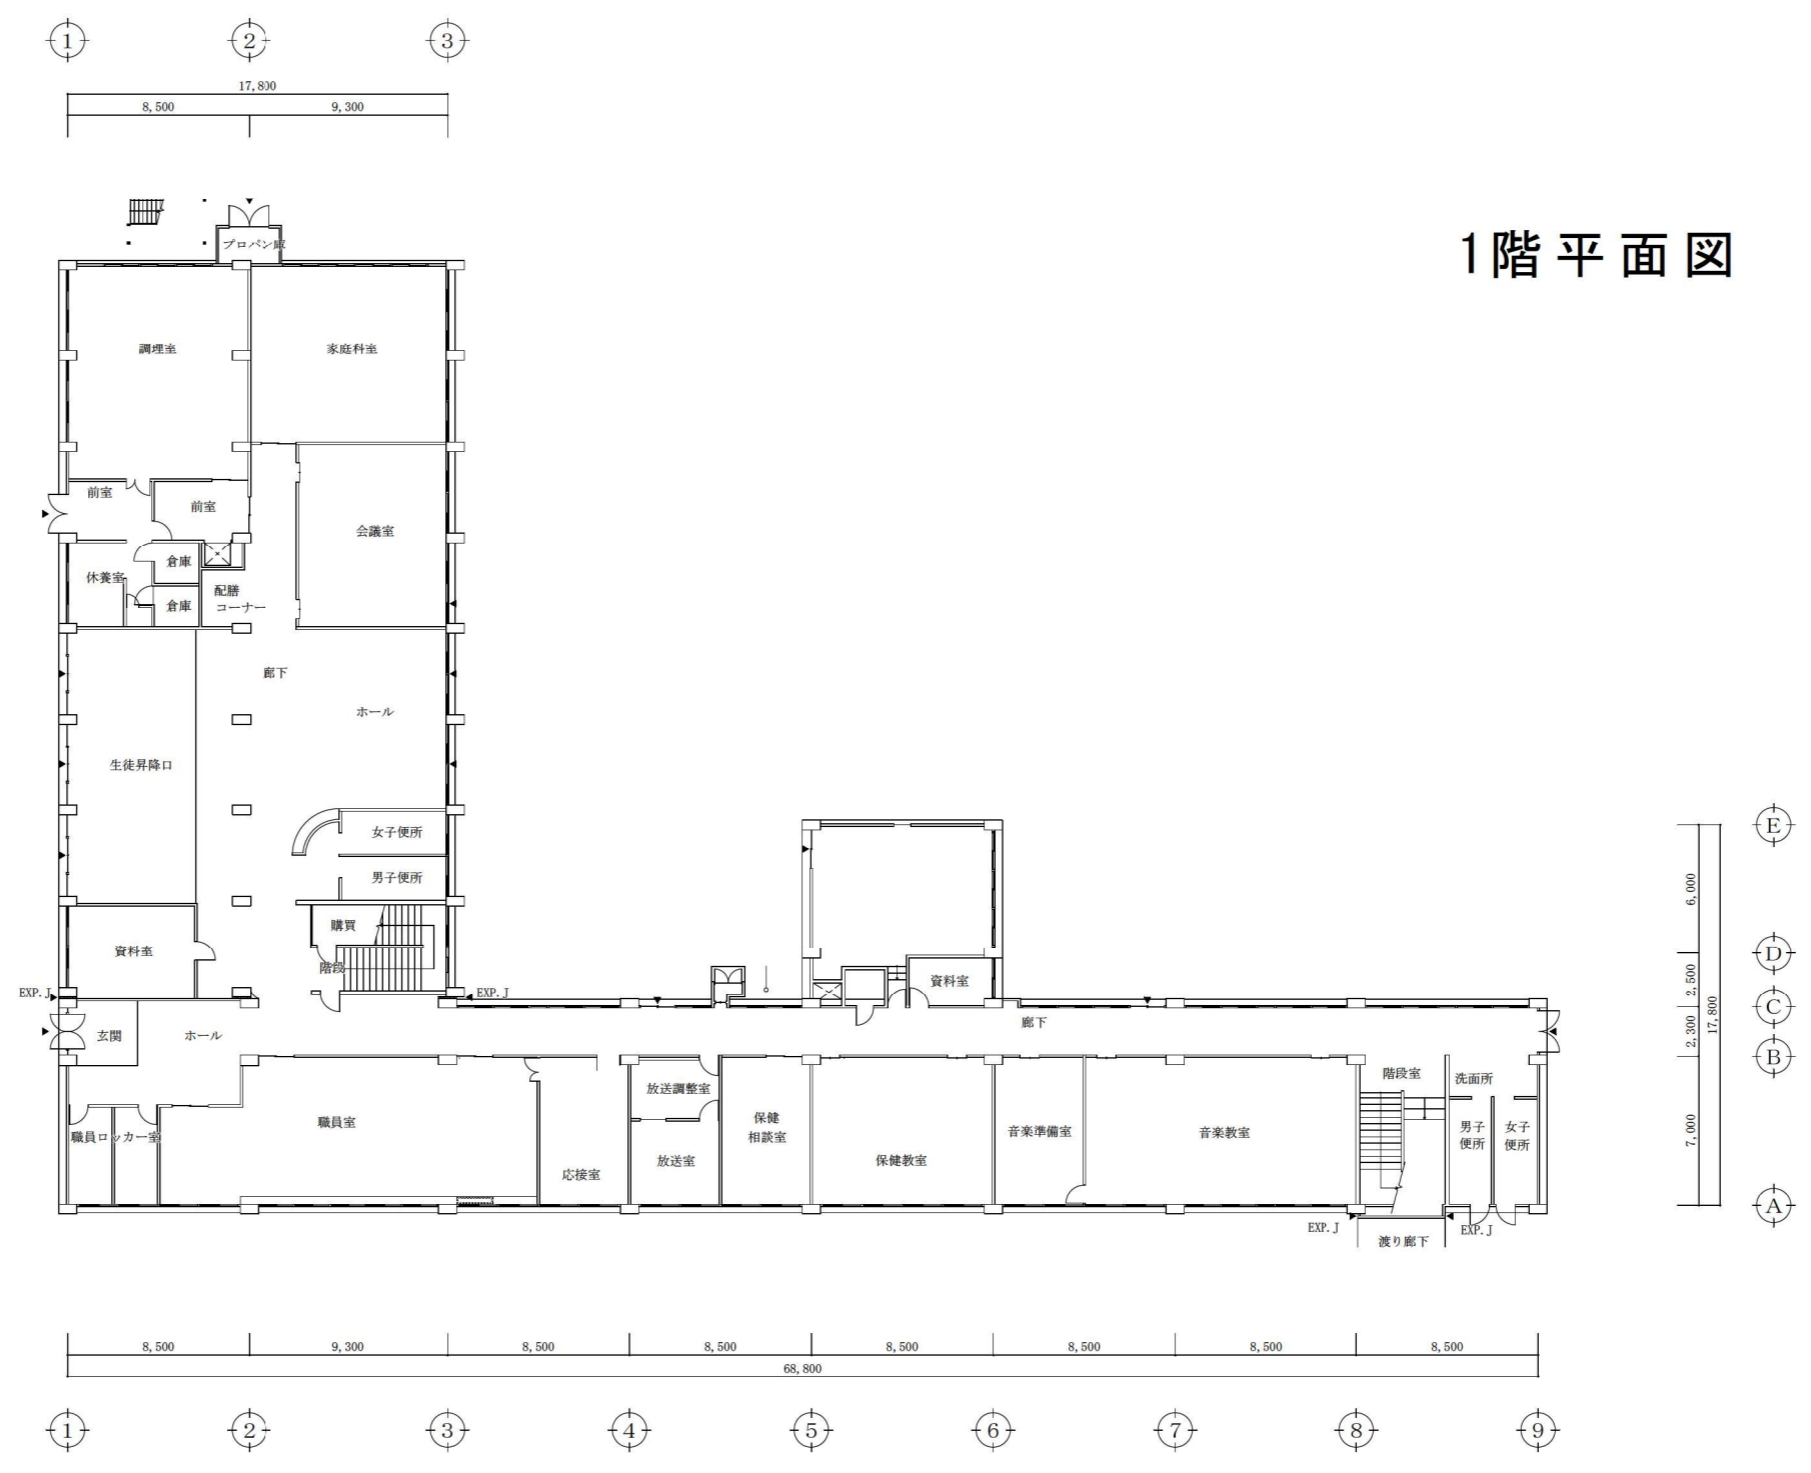


1階平面図


| | | | | | | | |
|---------|------------------------------|--------------|------|-----|------|------|------|
| 2 F 平面図 | 縮尺 0 5 10 15 20m 1/500 | 学校名 松波小学校 | 都道府県 | 市町村 | 学校 | 調査番号 | 整理番号 |
| | | | 17 | 463 | 1501 | | |

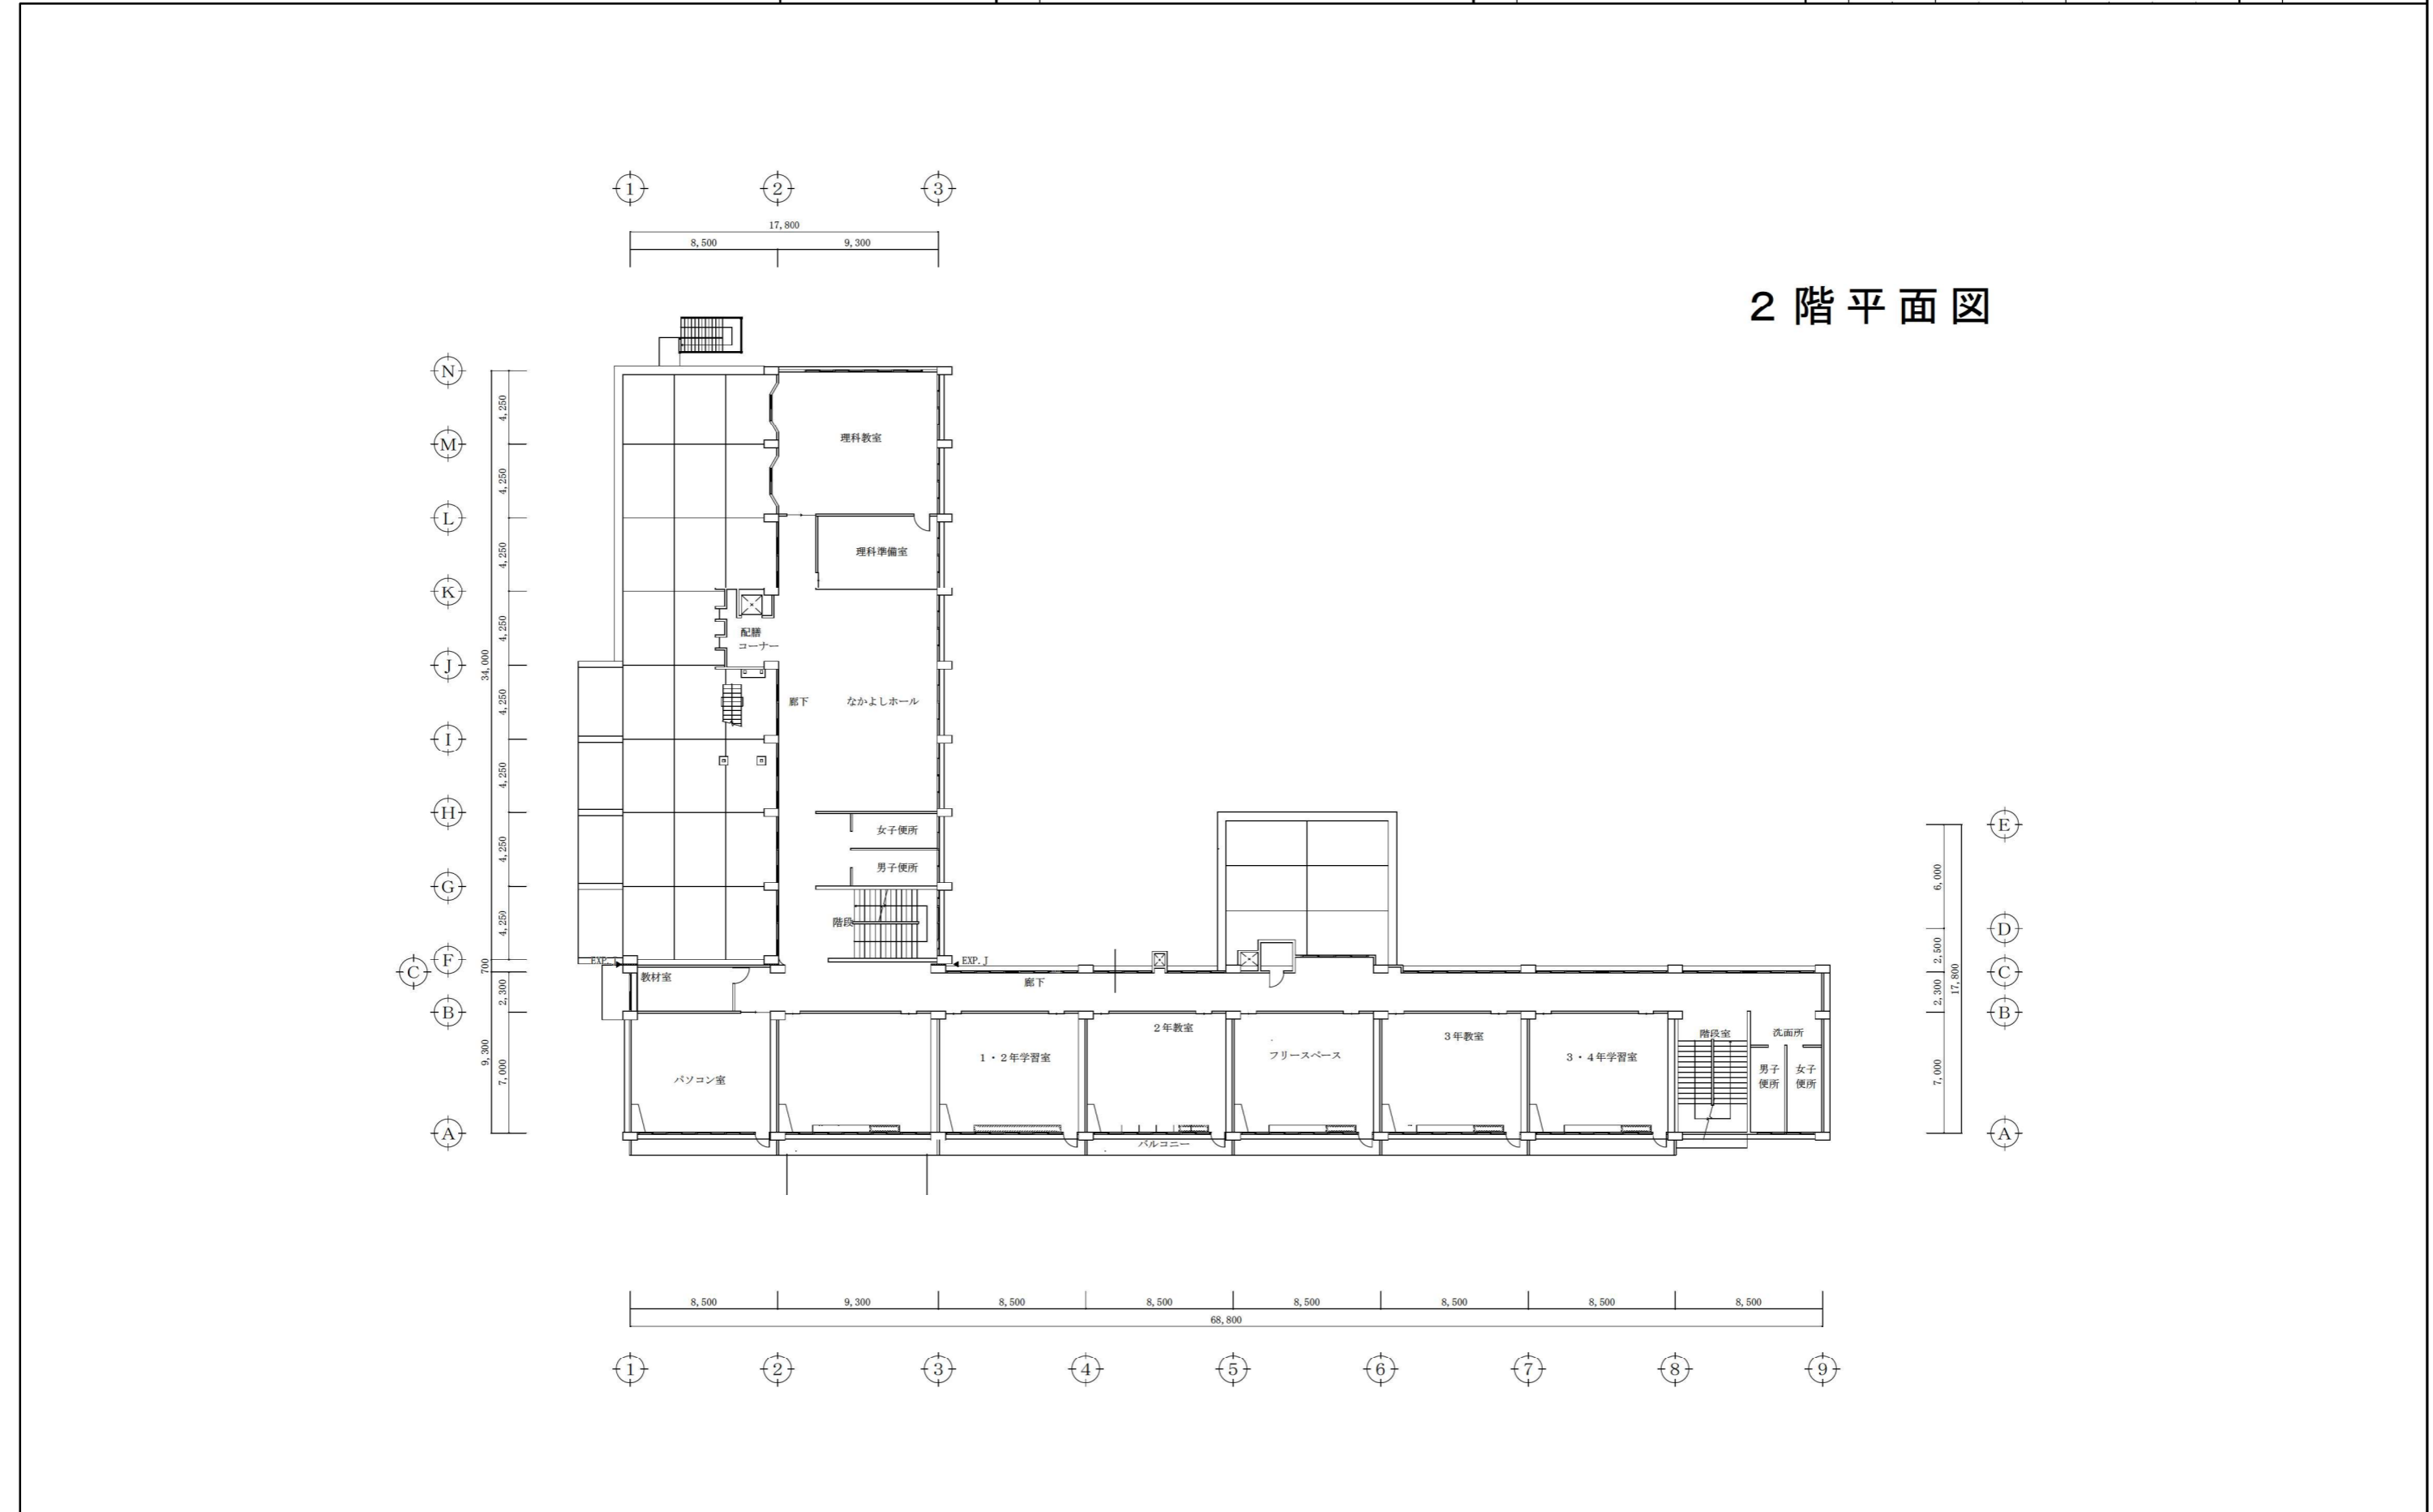


| | | | | | | | | |
|---------|------------------------------|--------------|------|-----|------|------|------|-----|
| 3 F 平面図 | 縮尺 0 5 10 15 20m 1/500 | 学校名 松波小学校 | 都道府県 | 市町村 | 学校 | 調査番号 | 整理番号 | 981 |
| | | | 17 | 463 | 1501 | | | |

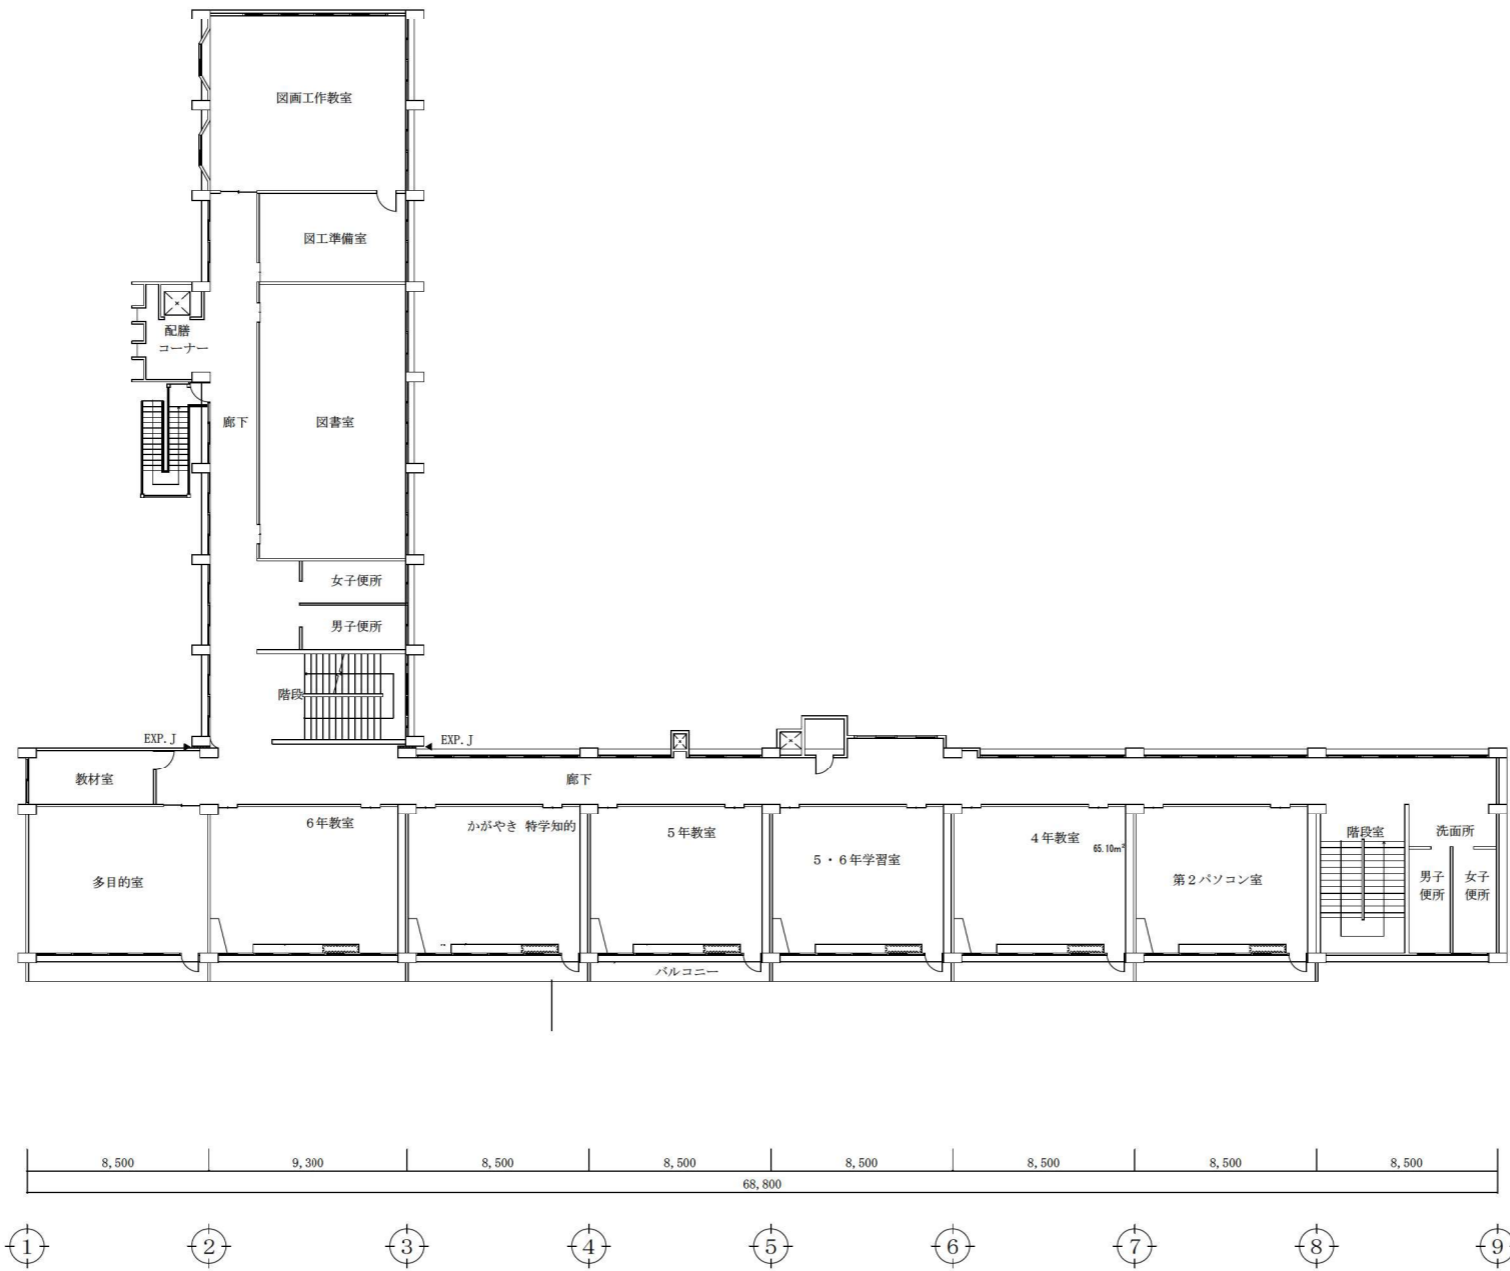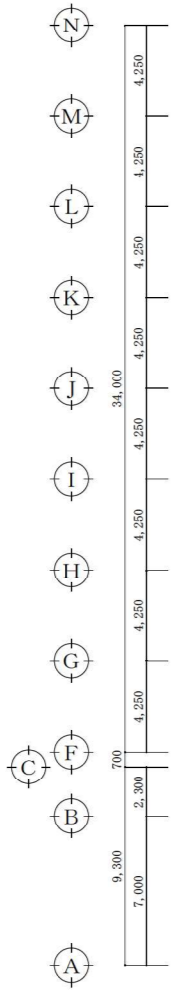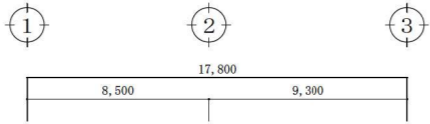

3 階 平 面 図

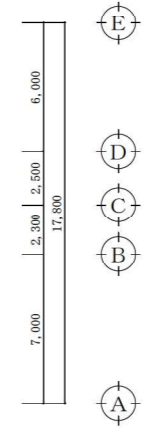

| | | | | | | | | | | | | | | |
|--------------|--------|-------------------------|-------------|-------|-------|---------|------------------|------|-----|-----|--|--|------------------|-------|
| 屋内運動場 平面図 | 縮 尺 | 0 10 20 30 40m 1/250 | 学 校 名 | 松波小学校 | | | 調 査 番 号 | 都道府県 | 市町村 | 学 校 | | | 整 理 番 号 | 9 8 1 |
| | | | | 1 7 | 4 6 3 | 1 5 0 1 | | | | | | | | |

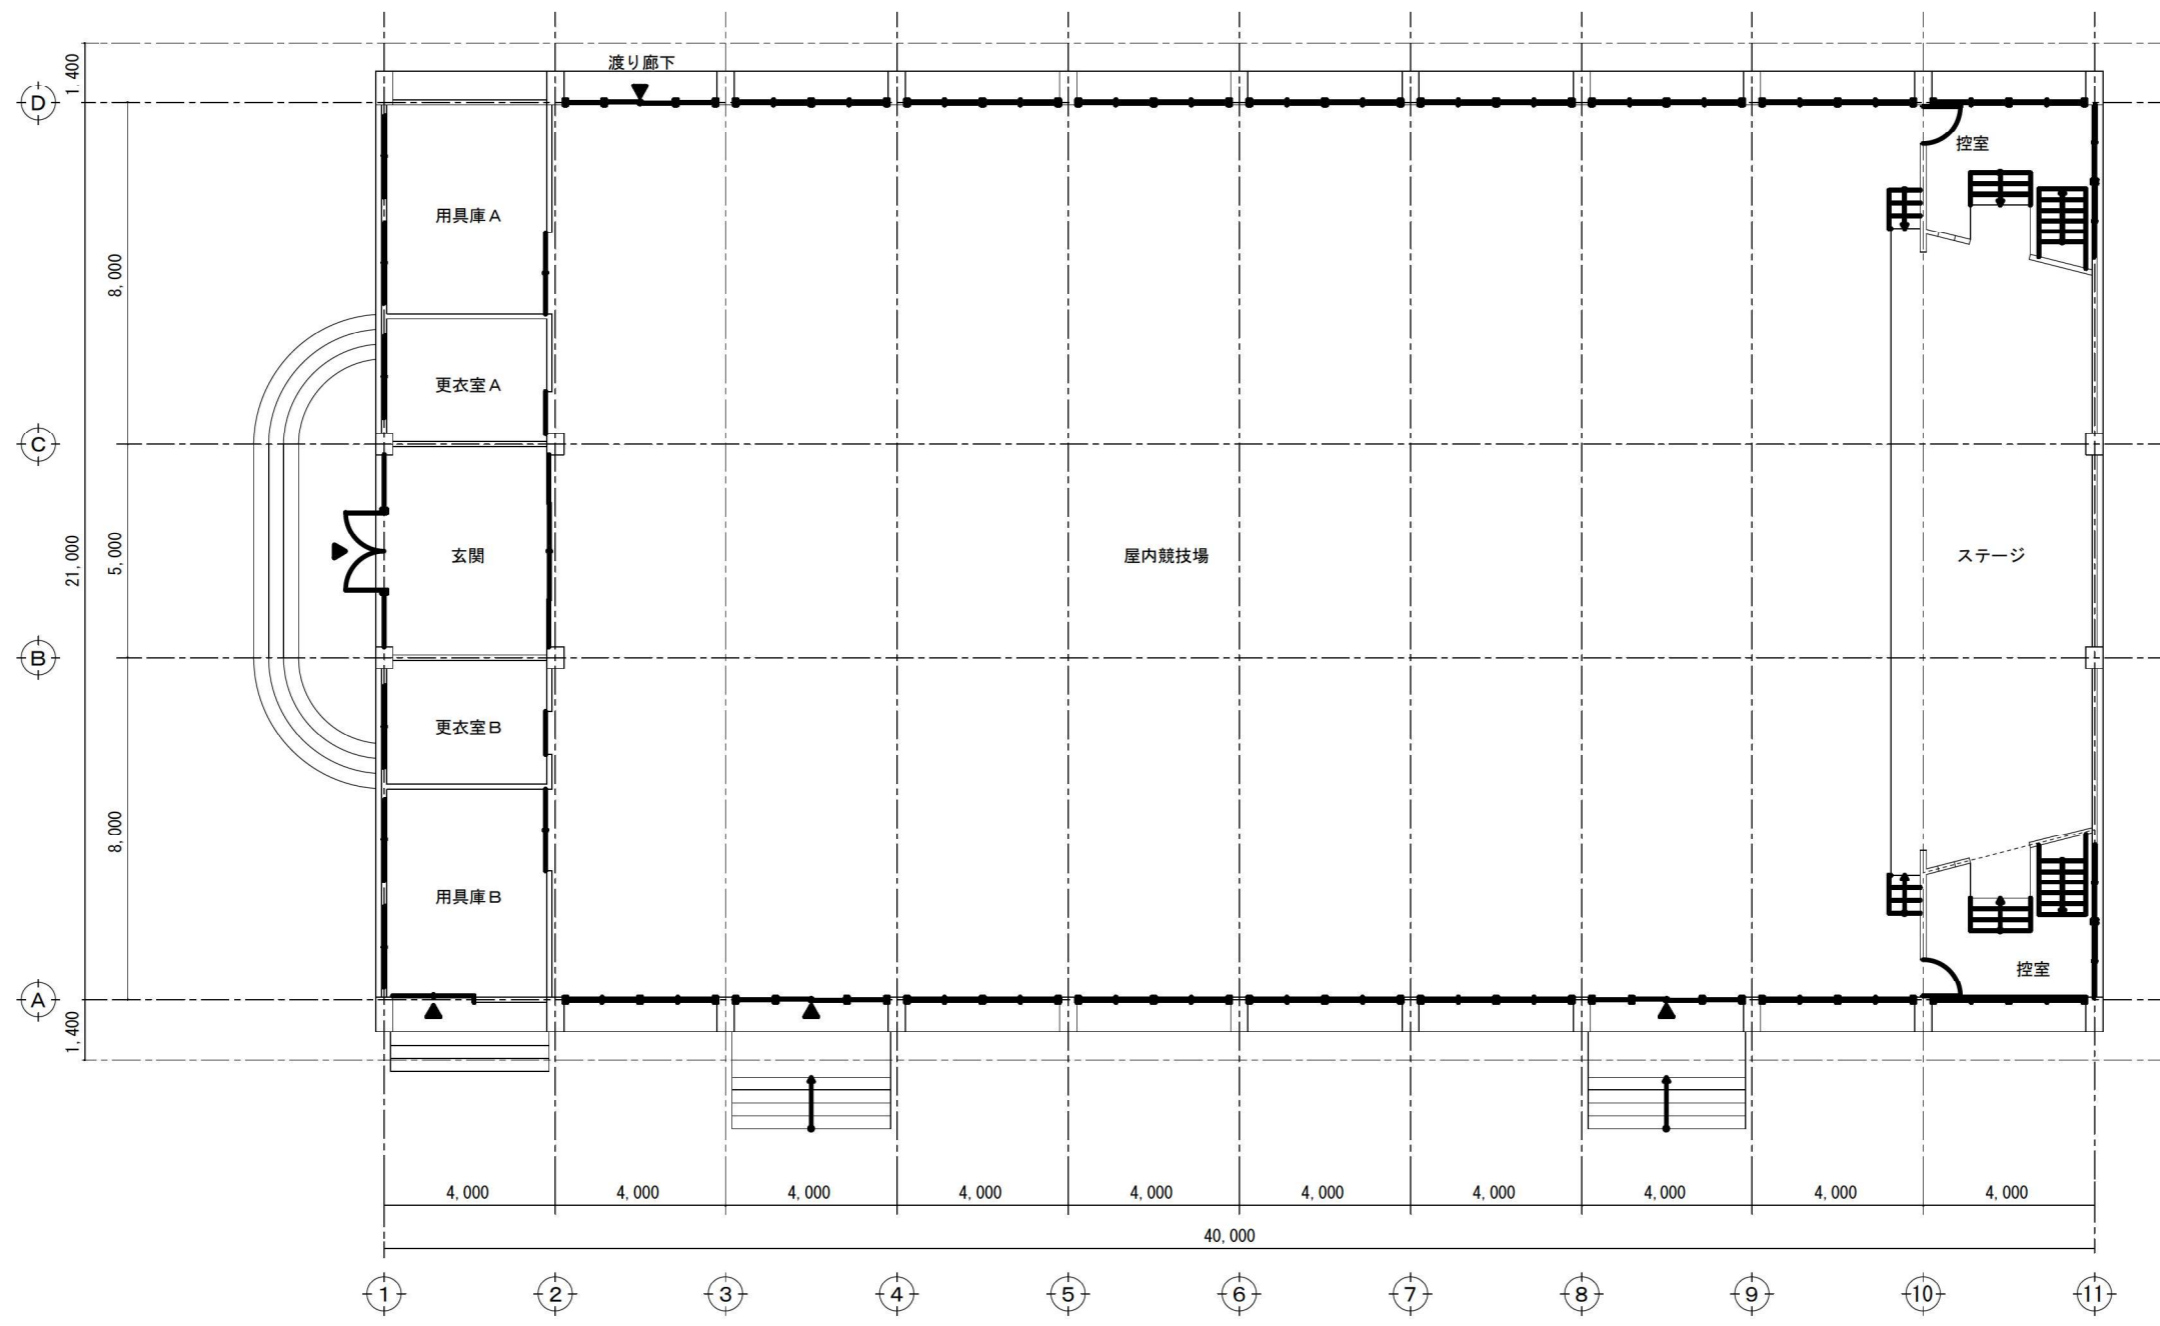

屋内運動場 平面図