
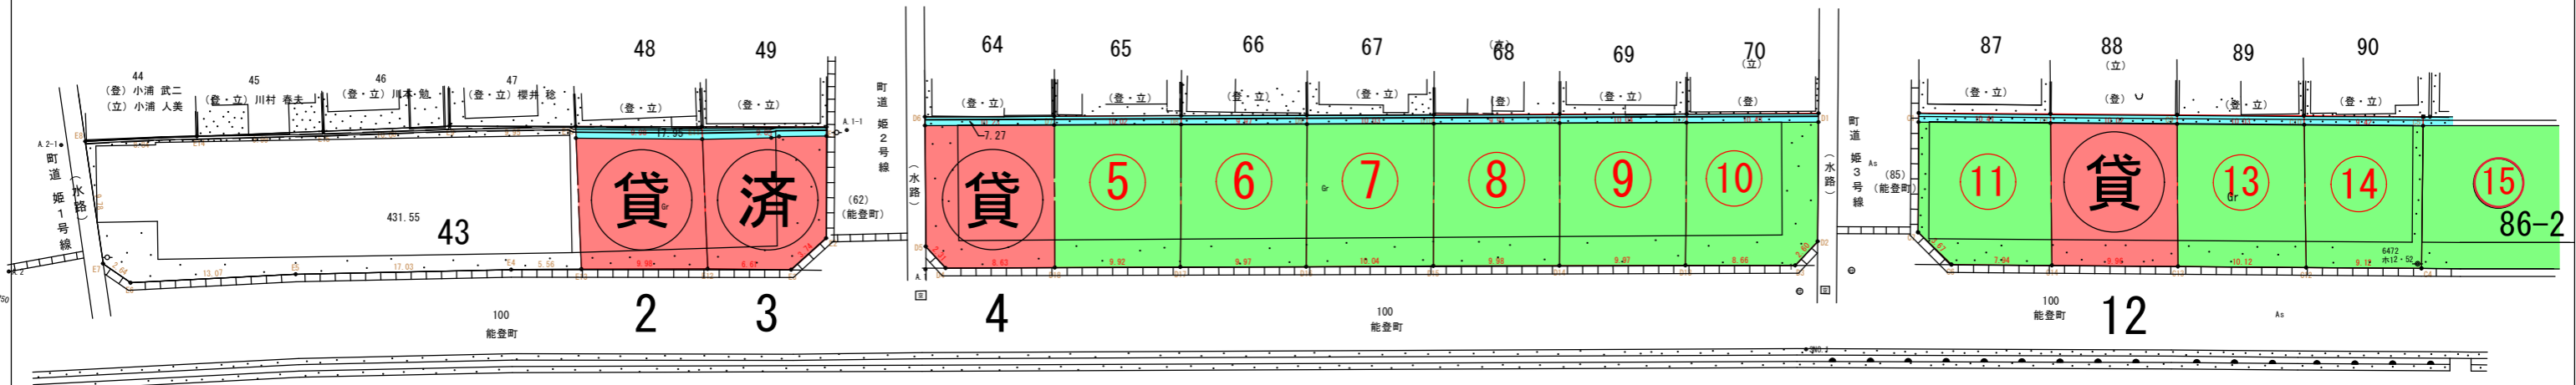


# 姫 1 2 字 用 地 平 面 図 公 表 用

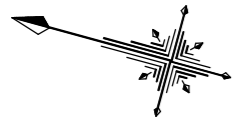

番号	土地の所在	地 目	求積面積	売 払 額
⑤	姫12字63-1番地	宅地	112.37m <sup>2</sup>	515,890円
⑥			112.45m <sup>2</sup>	516,250円
⑦			113.18m <sup>2</sup>	519,600円
⑧			112.33m <sup>2</sup>	515,700円
⑨			112.94m <sup>2</sup>	518,500円
⑩			116.37m <sup>2</sup>	534,250円
⑪	姫12字86番1地	宅地	115.02m <sup>2</sup>	528,050円
⑬			113.81m <sup>2</sup>	522,500円
⑭			104.60m <sup>2</sup>	480,210円
⑮	姫12字86番2地	宅地	222.78m <sup>2</sup>	1,022,780円

※ 購入の申込みがありましたら、分筆します。

令和 6 年度	
業 務 名	姫漁協倉庫跡売払い
名	
箇 所	鳳珠郡能登町字姫 地内
図 名	用地平面図
縮 尺	1 : 250
図面番号	1 / 1 枚の内
能 登 町	