


柳田小学校 給食室 平面図 S=1 : 150



柳田小学校 H14.7  
給食厨房施設面積  $A=321.84\text{m}^2$   
(300人対応厨房)

# 宇出津小学校 給食室 平面図

S=1 : 150

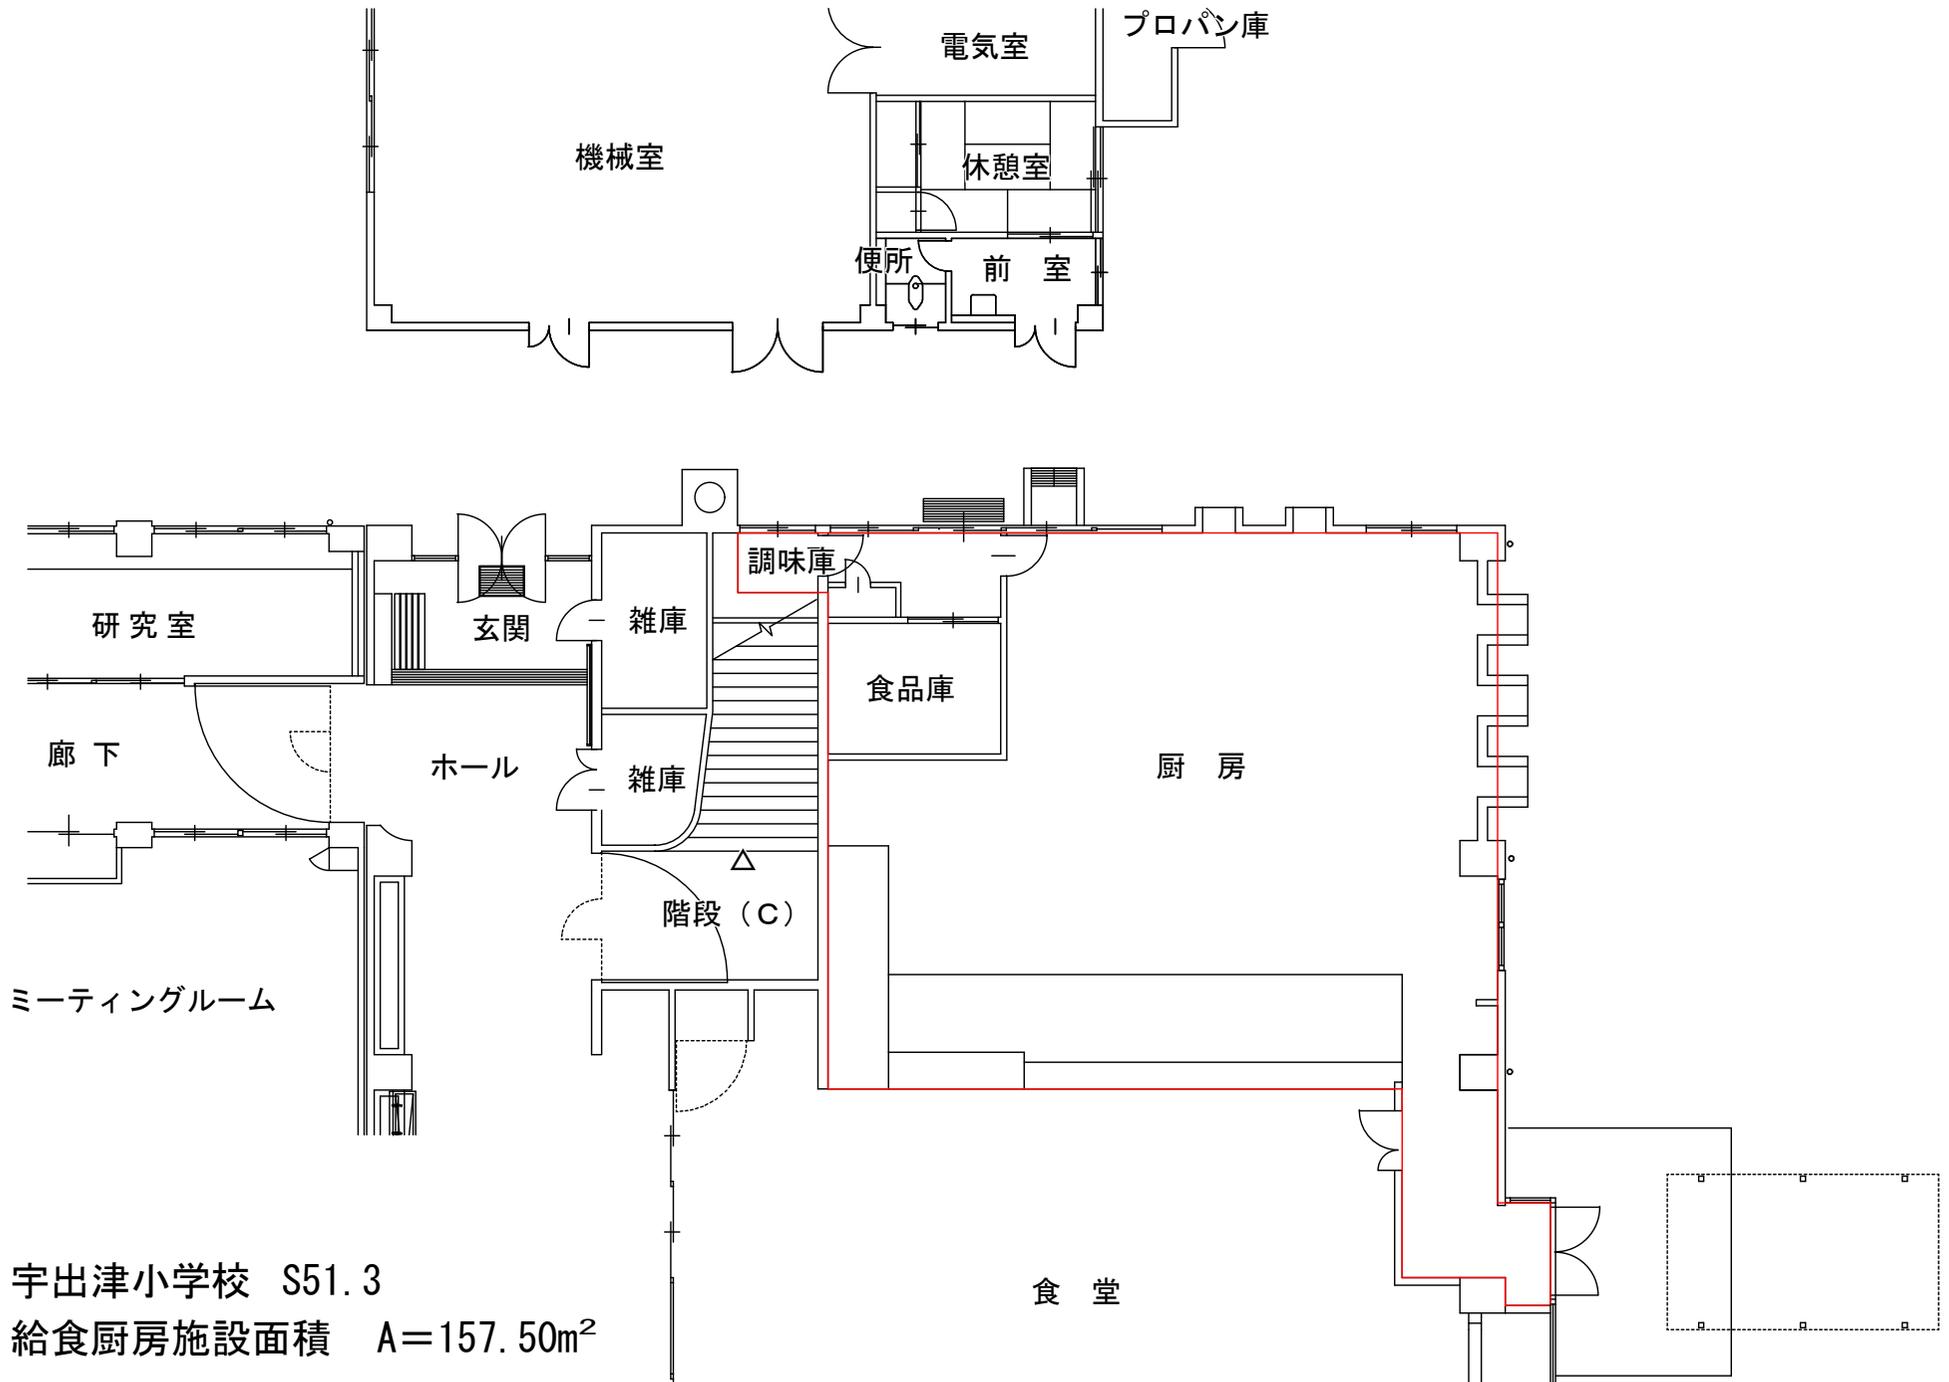


宇出津小学校 S51.3

給食厨房施設面積  $A=157.50\text{m}^2$



# 作業動線図

令和 年 月 日 ( ) 宇出津共同調理場

R4

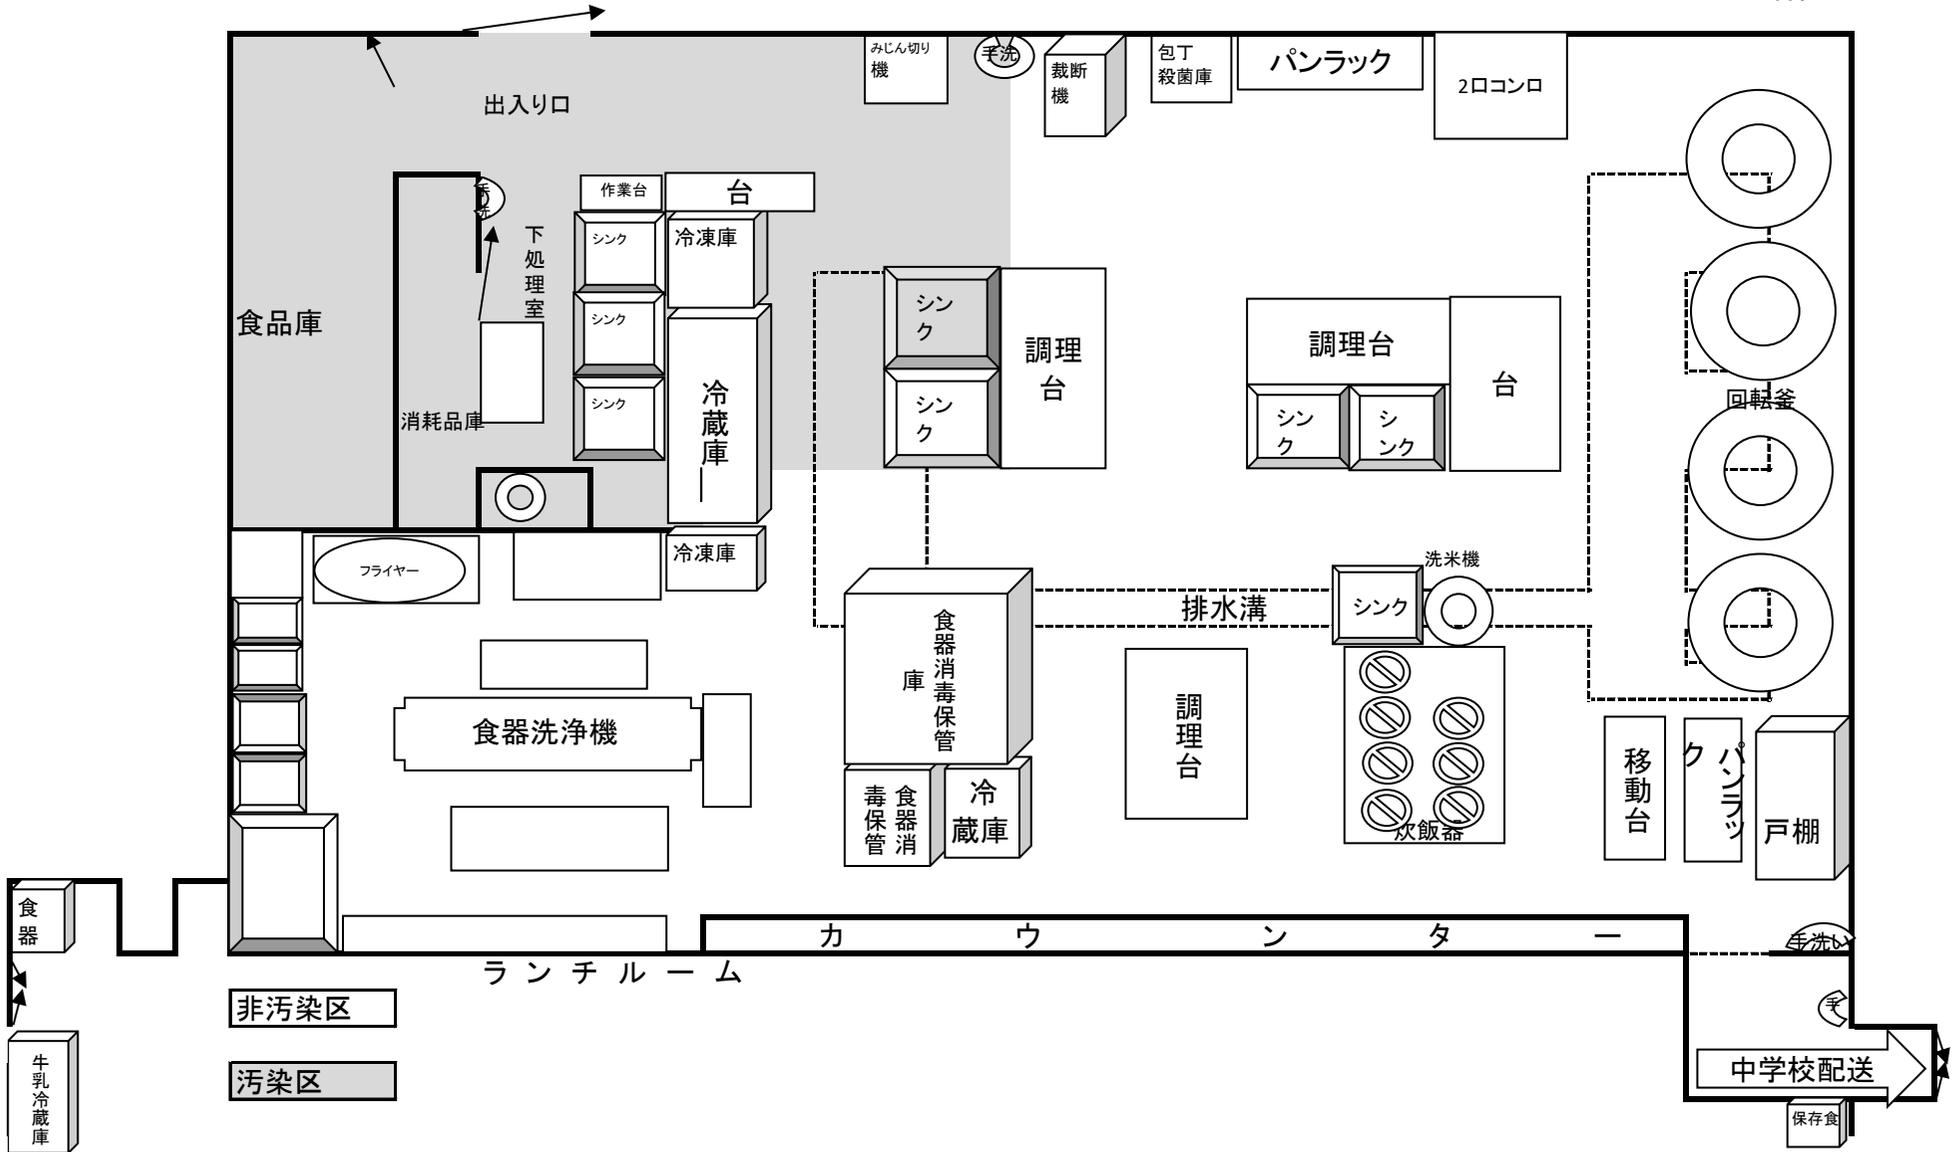

小木小学校 給食室 平面図 S=1 : 150

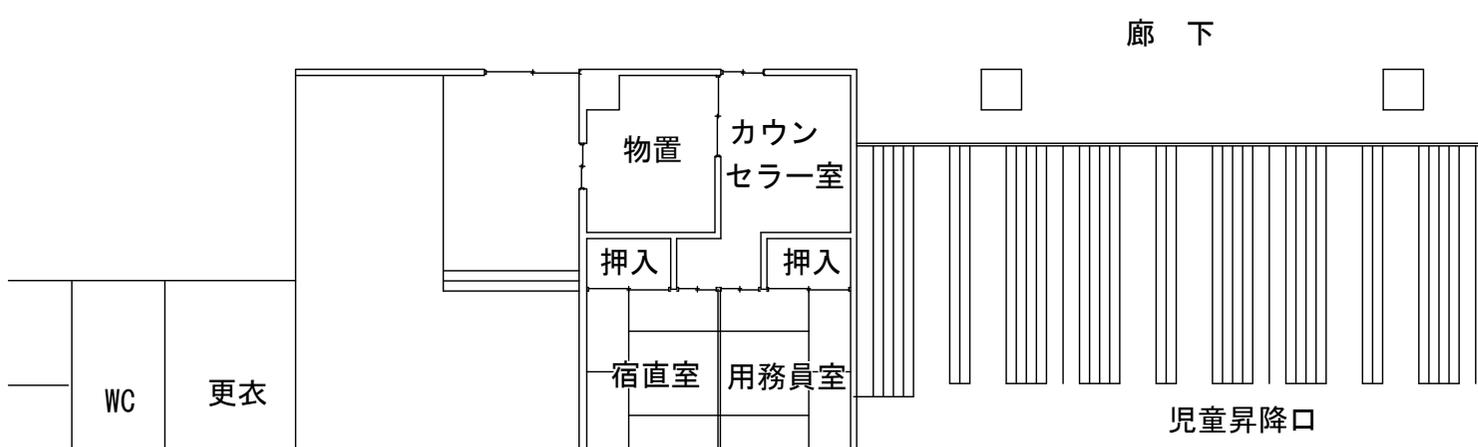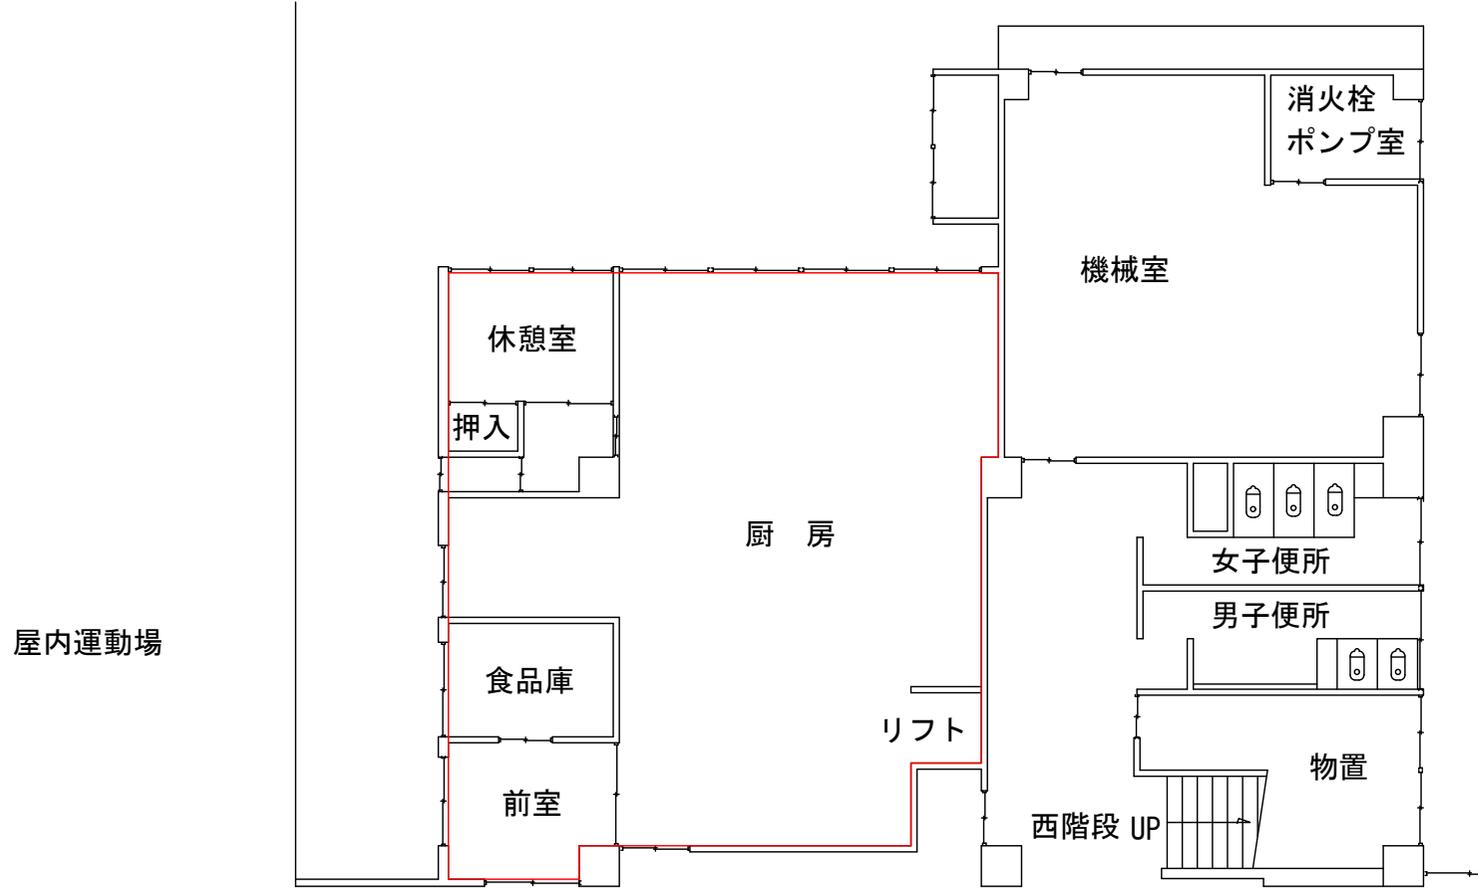

小木小学校 S55.11  
給食厨房施設面積 A=120.56m<sup>2</sup>



# 松波小学校仮設校舎

## 調理室平面図

