


令和2年度着工 県営ほ場整備事業(機構関連型) 瑞穂地区

変更後現況計画平面図

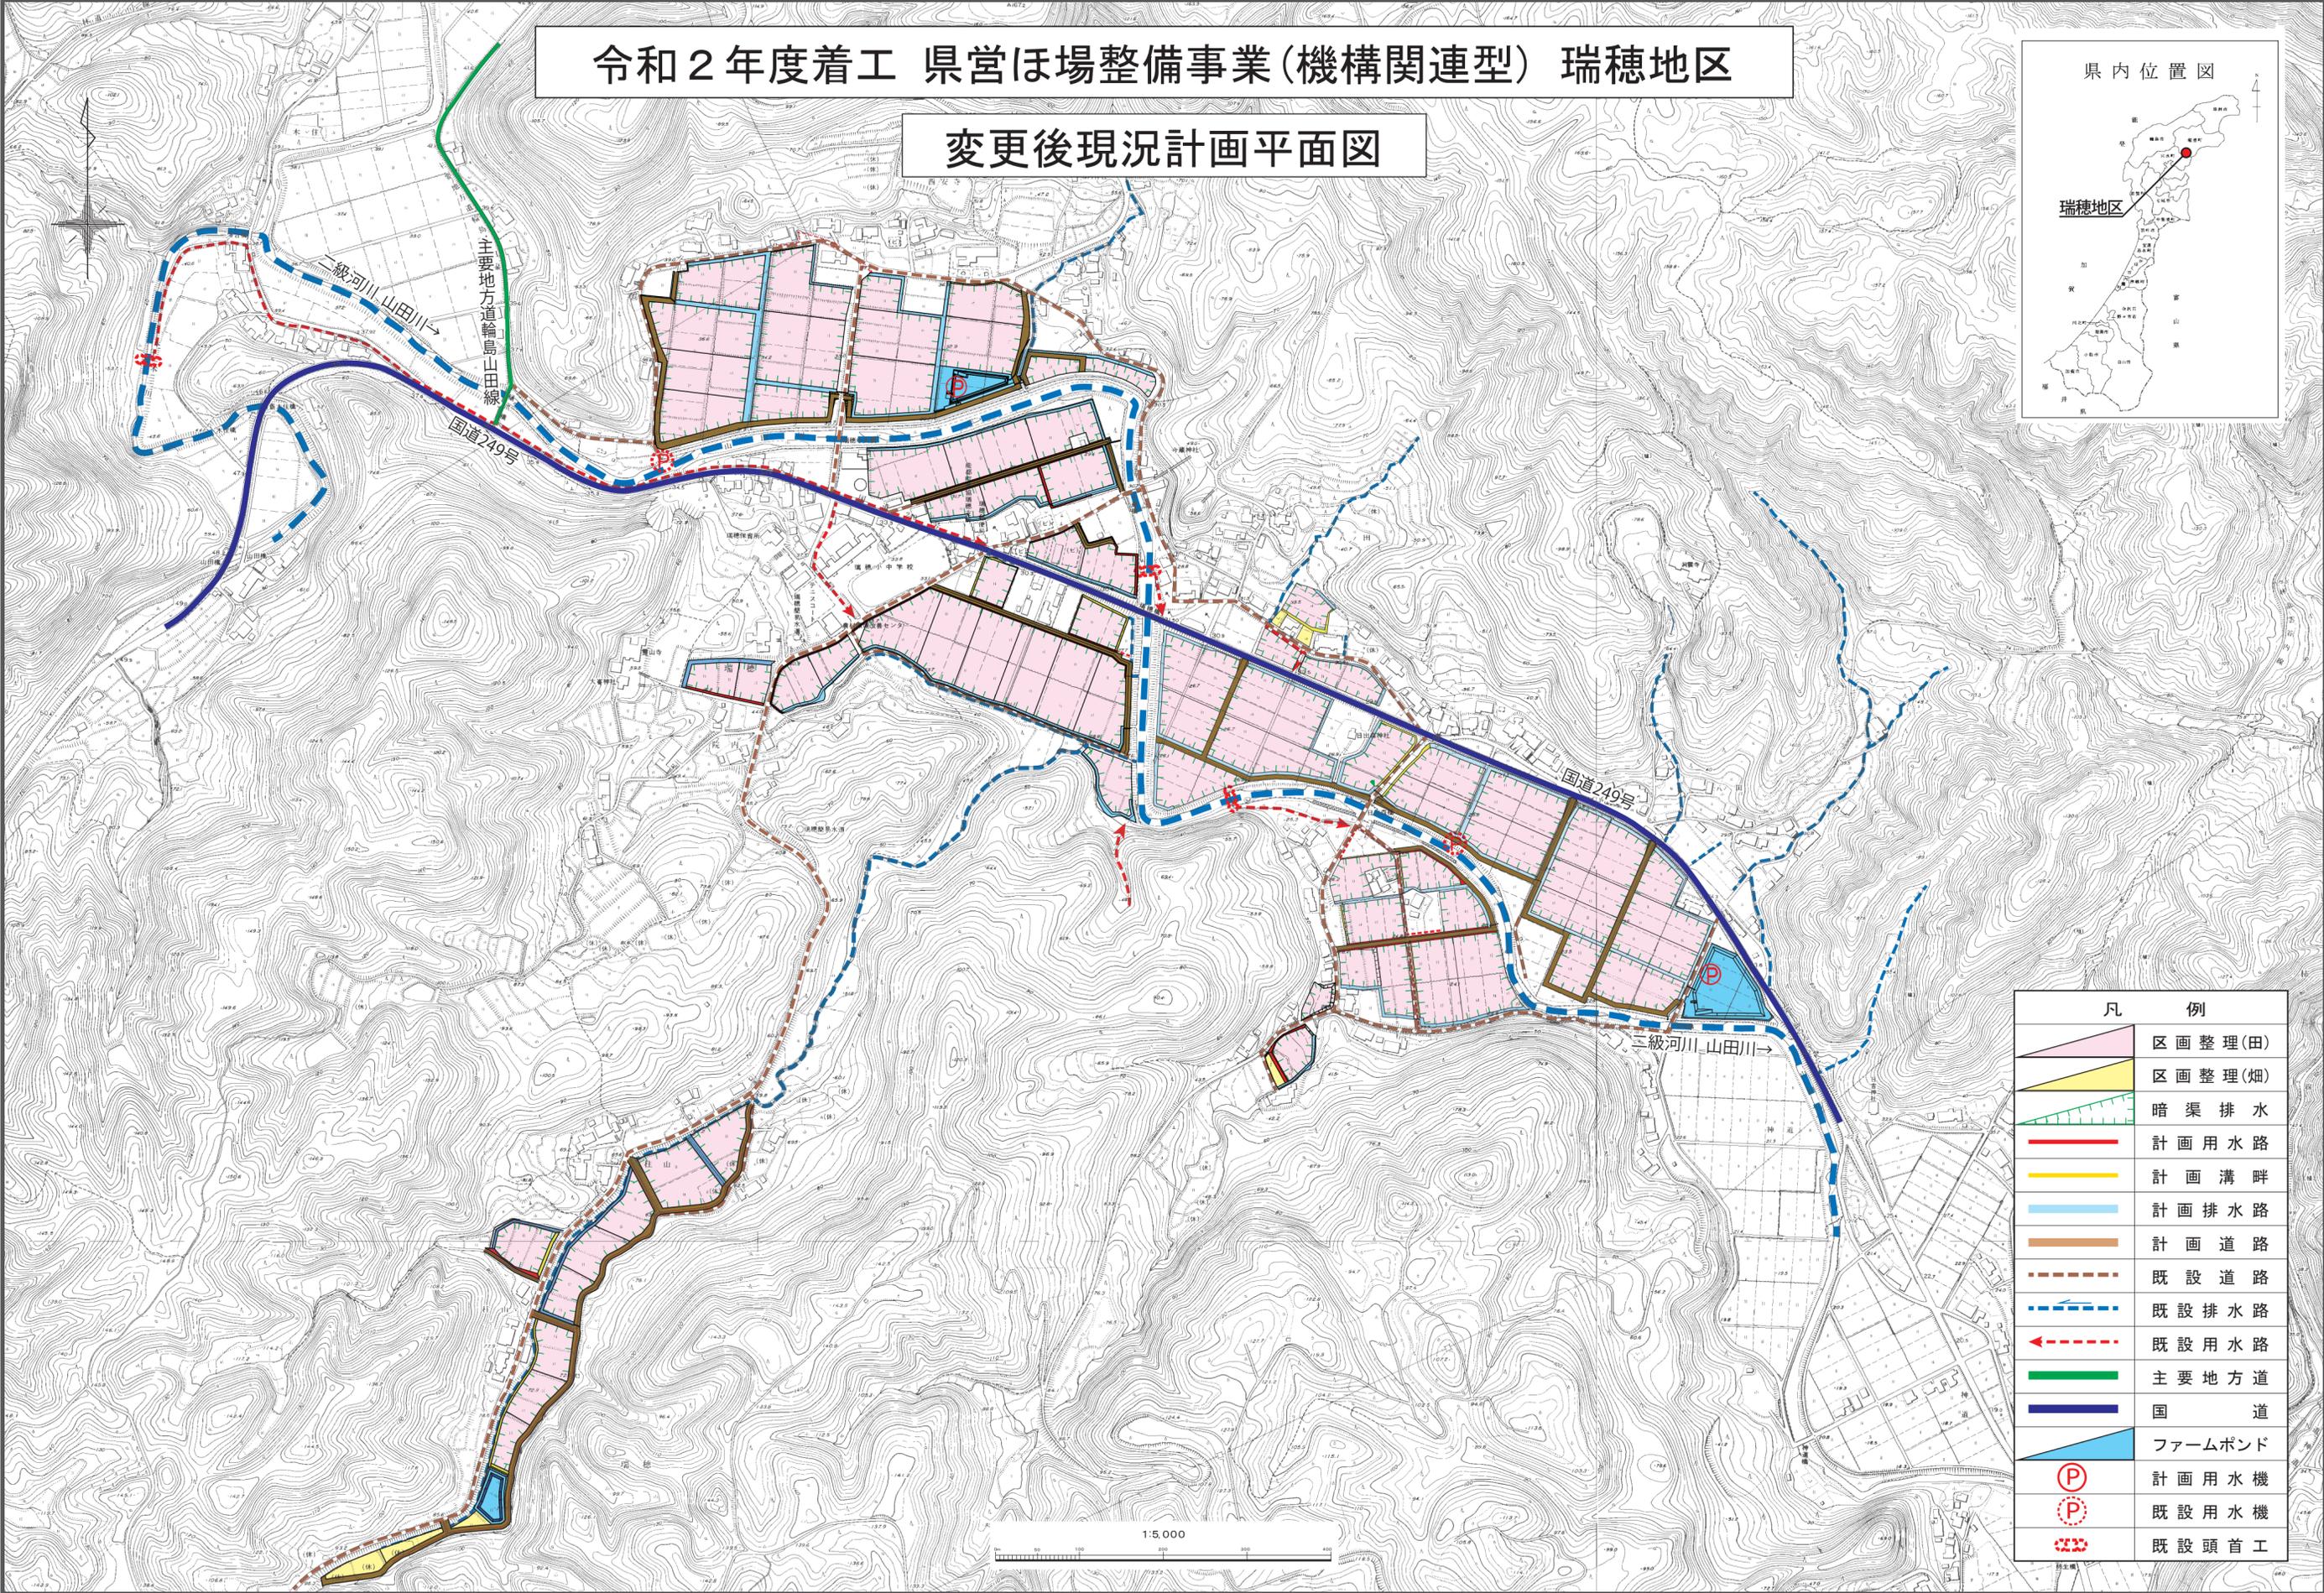

凡 例	
	区画整理(田)
	区画整理(畑)
	暗渠排水
	計画用水路
	計画溝畔
	計画排水路
	計画道路
	既設道路
	既設排水路
	既設用水路
	主要地方道
	国道
	ファームポンド
	計画用水機
	既設用水機
	既設頭首工

1:5,000